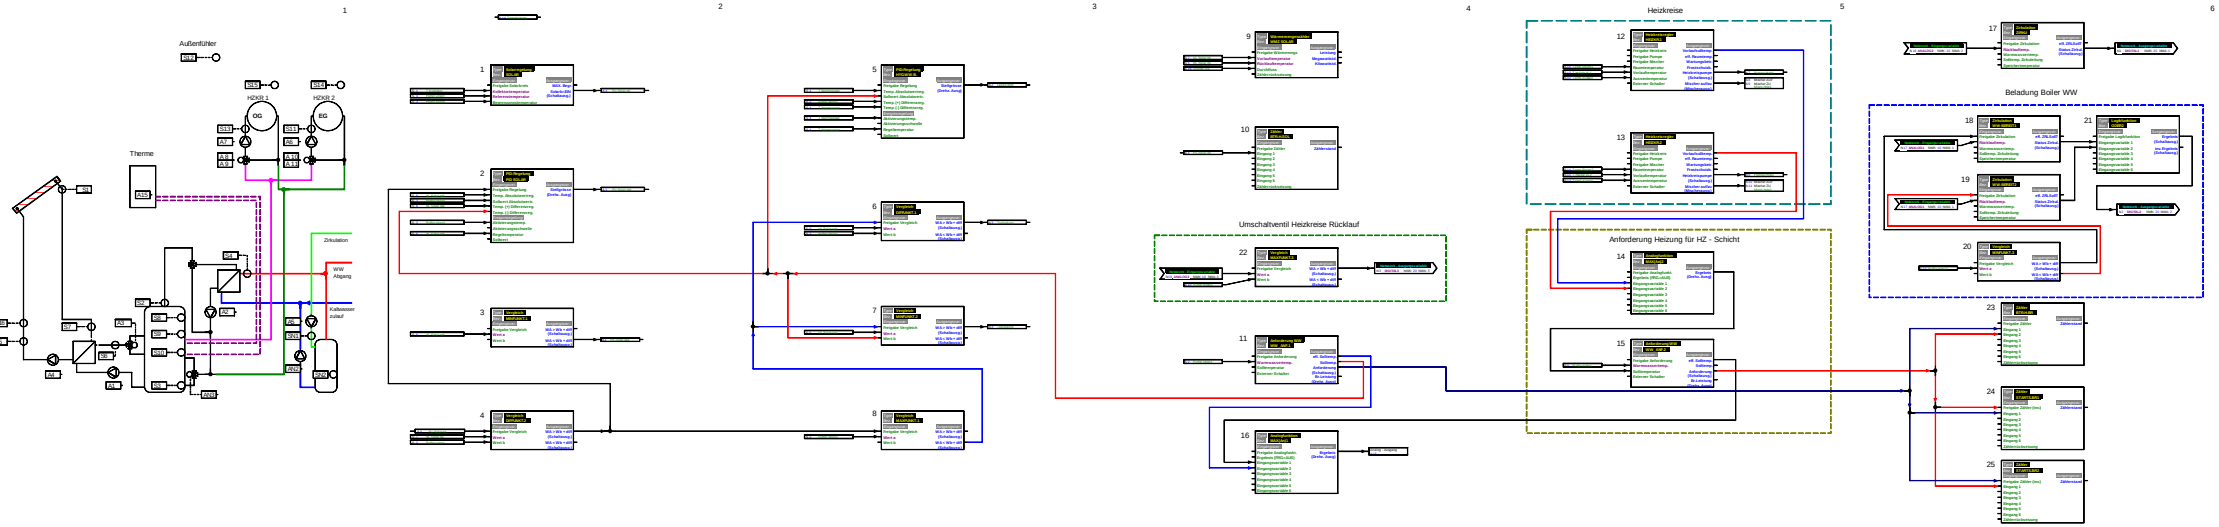
1
2
3
4
5
6
Außenfühler
Therme
HZKR 1
HZKR 2
OG
EG
Zirkulation
WW
Abgang
Kaltwasser
zulauf
Umschaltventil Heizkreise Rücklauf
Heizkreise
Anforderung Heizung für HZ - Schicht
Beladung Boiler WW