


vorh. Pos.  
Rinne bleibt

vorh. Pos.  
Rinne bleib

Abbruch alte  
Dachkonstruktion

Abbruch alte  
Dachkonstruktion

2.87<sup>2</sup>

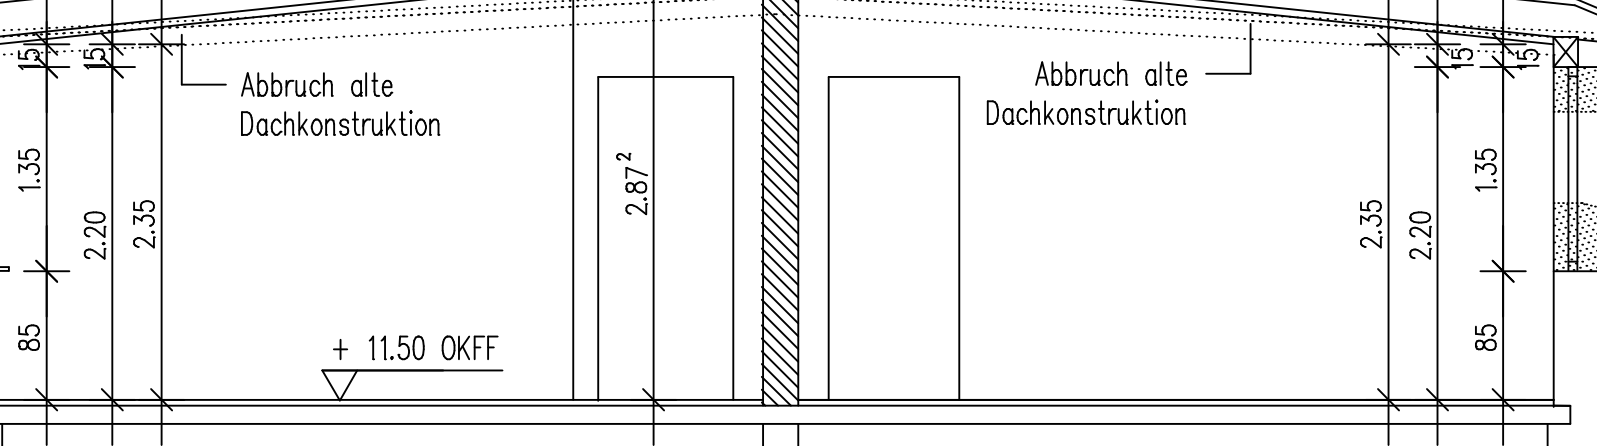

1.35

2.20

2.35

85

2.35

2.20

1.35

85

+ 11.50 OKFF

+ 8.80 OKFF